

구암관 212호 실험실 내부 환경개선을 위한 설계용역

---

2023 . 10 .

도면 목록 표

[illegible]


■ 실내재료마감표

[illegible]

## 표준마감상세도

[illegible]

범례

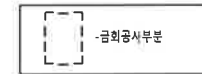

PROJECT



PROJECT TITLE

구암관 212호 실험실 내부  
환경개선을 위한 설계용역


\*NOTE

△				
△				
△				
△				
△				

구조	기
기계	기
전기	기
통신	기


설계	김희서 신규영
검核	
인장	
인장	

구암관 2층 전체평면도	
DATE	2023. 10.
SCALE	A1: A3: 1/400
DESIGN NO.	A- 004
SCALE	

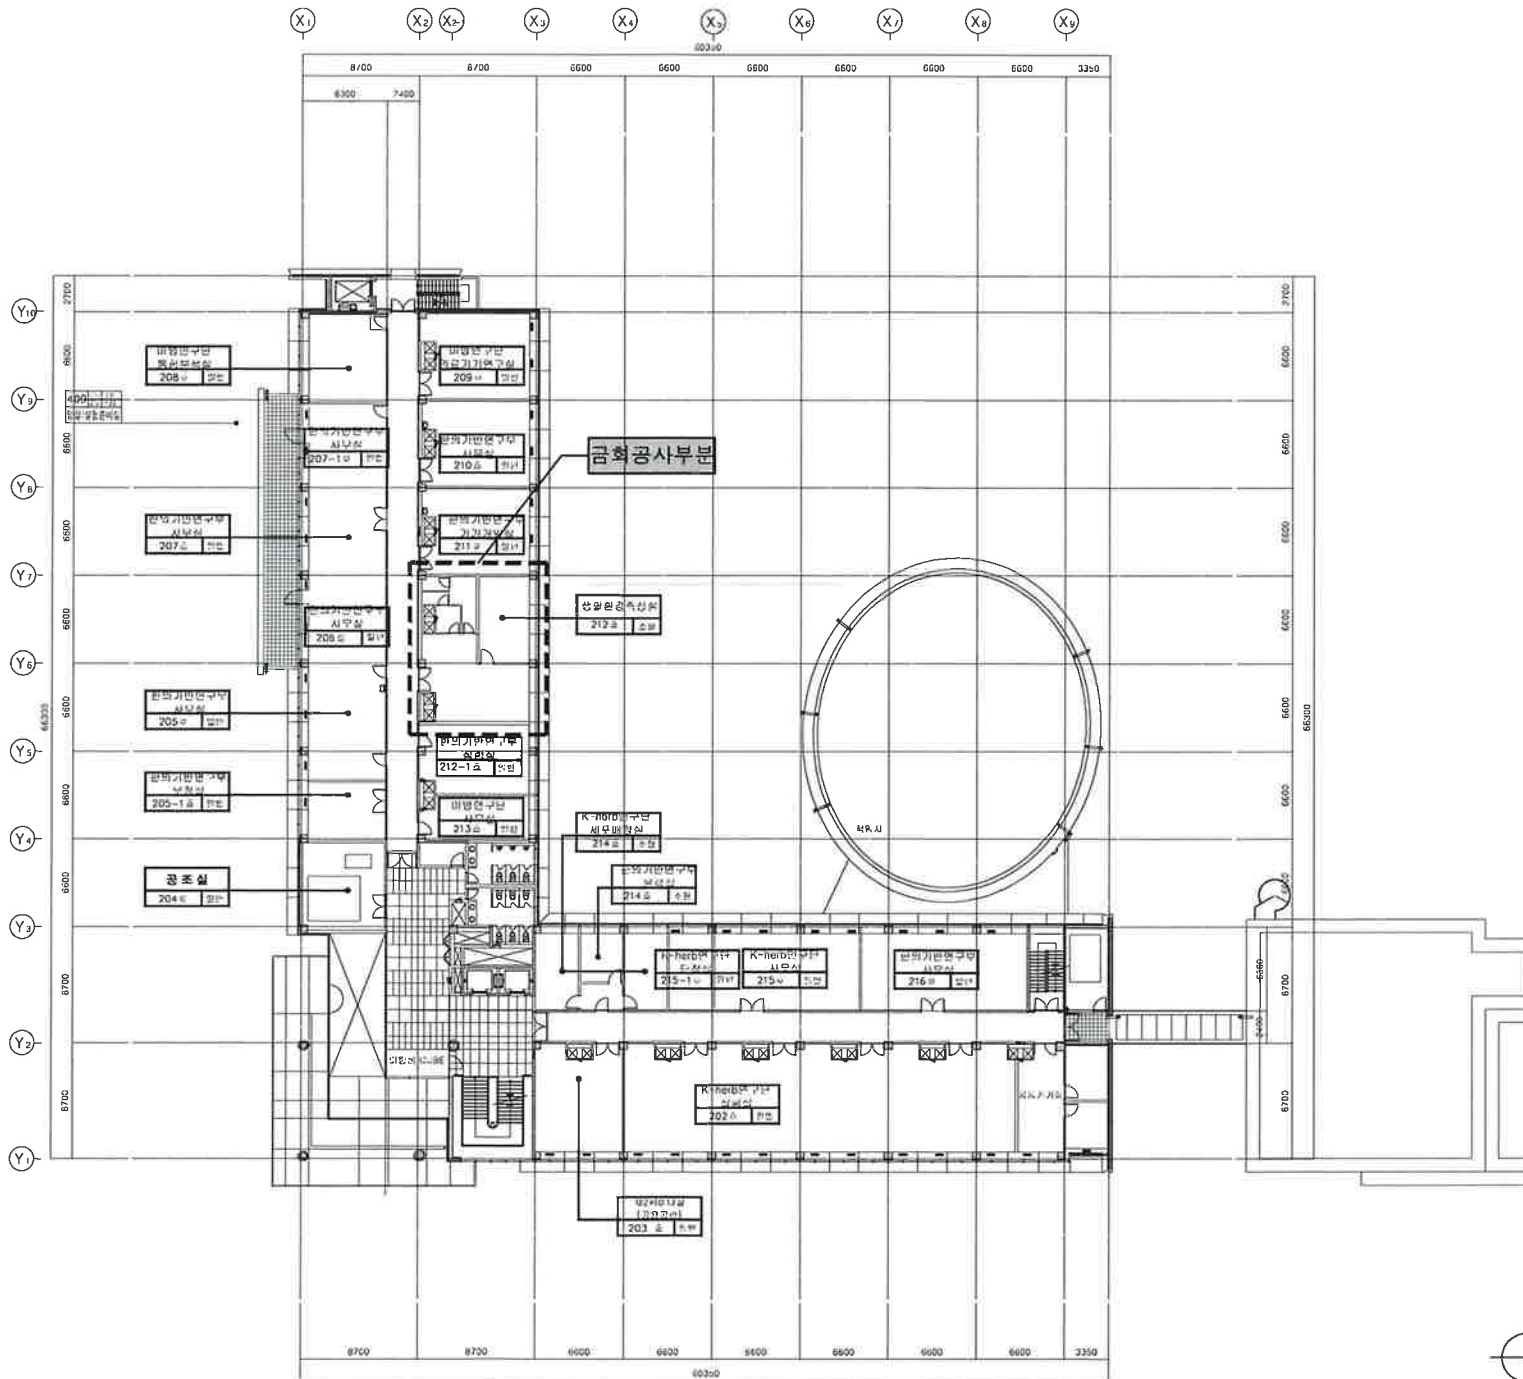

구암관 2층 전체평면도  
축척 1/400(A3)

LEGEND

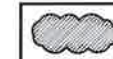

철거부분

PROJECT



PROJECT TITLE

구암관 212호 실험실 내부  
환경개선을 위한 설계용역

\*NOTE

△					
△					
△					
NO	DATE	REVISION	BY	APP	

구조	
기계	
전기	
통신	

APPROVED	인력서 신 규 영
DATE	
REVISION	
REMARK	


평면도 및 철거도(변경전)

DATE 2023 10

SCALE A1: A3: 1/60

PROJECT NO A- 005

SHEET NO

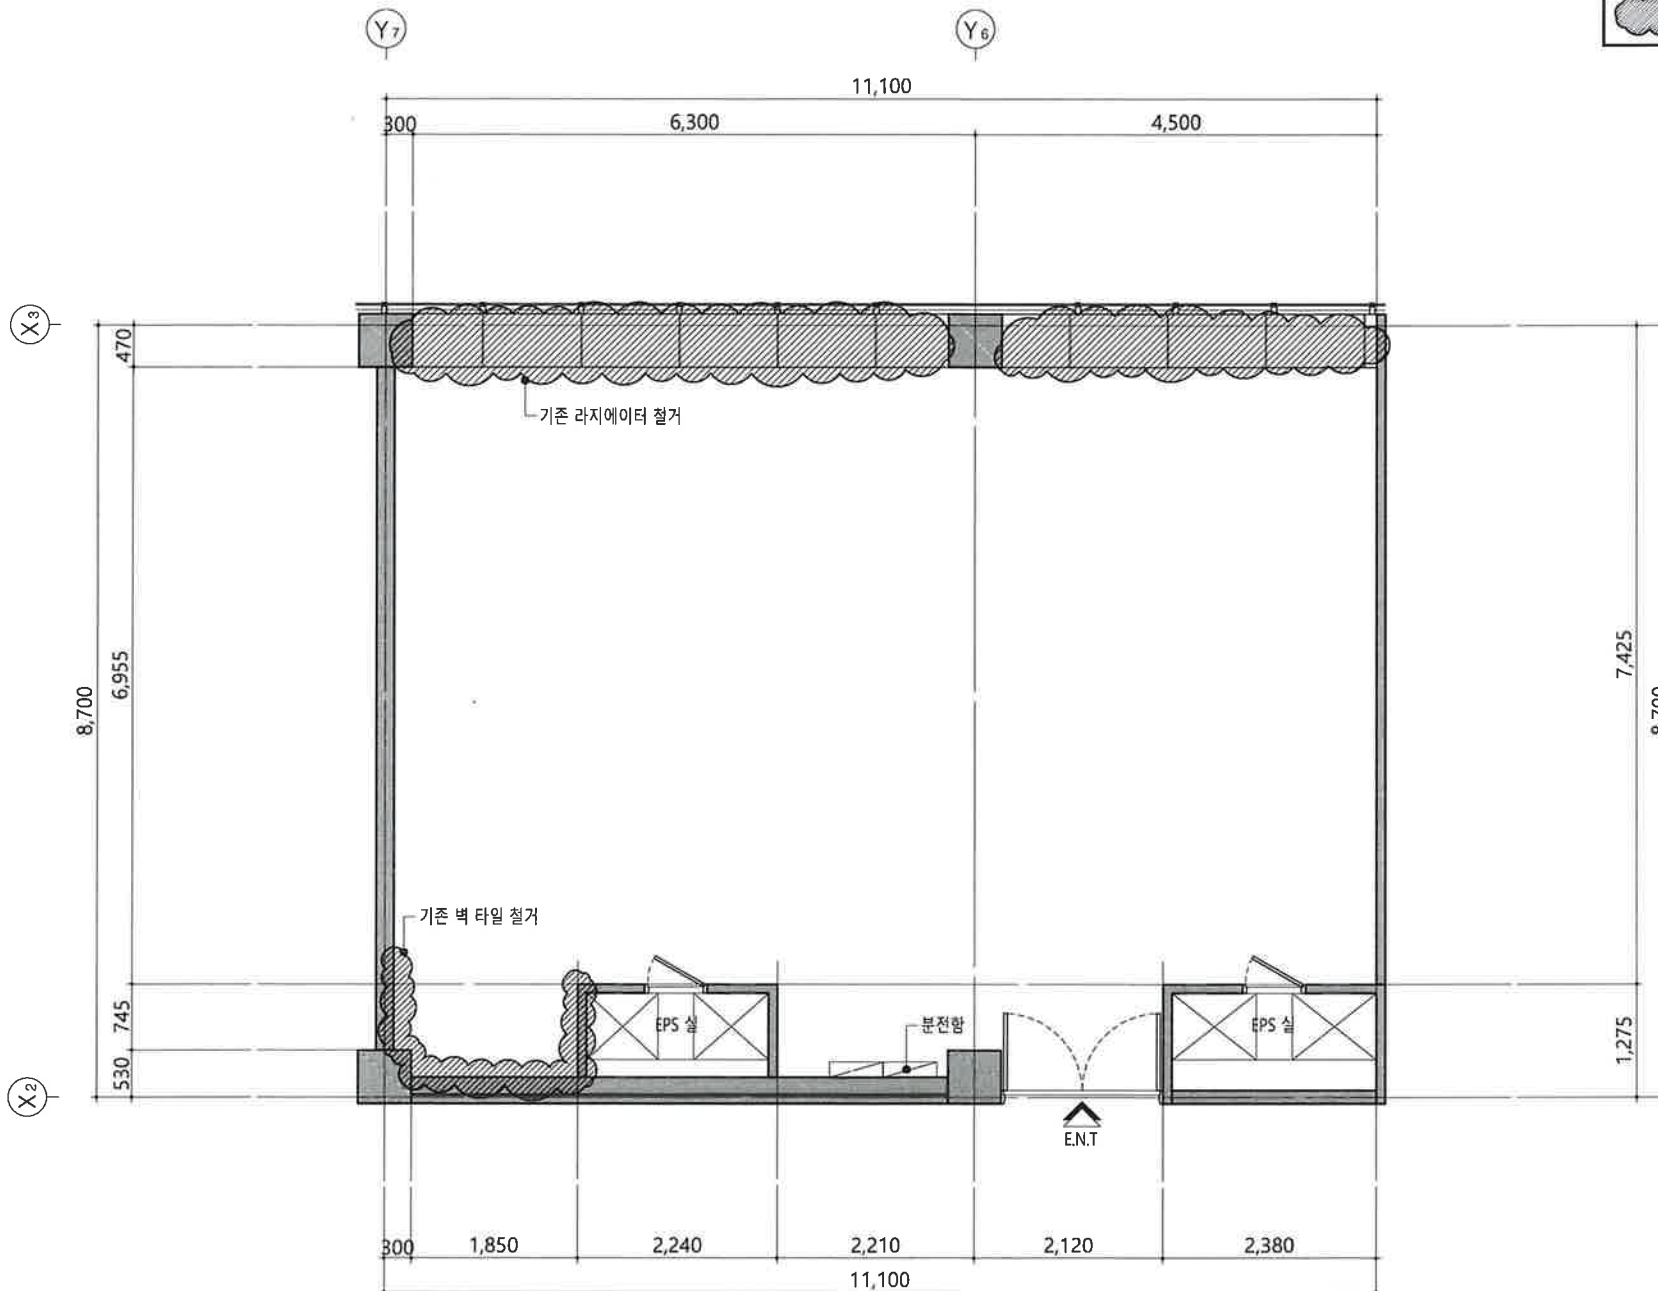

평면도 및 철거도(변경전)  
축척 : 1/60(A3)

\* 목재문 외 모든 마감재는 발주전 감독관 승인을 득 한 후 시공할 것.

\*NOTE.

△					
△					
△					
NO	DATE	REVISION	DESCRIPTION	BY	APP

구조	
기계	
전기	
통신	

APPROVED	인속사 신 규 경
DESIGNED	
DRAWING	
REVISION	

평면도(변경후)


DATE 2023 10

SCALE A1: A3: 1/60


Sheet No. A- 006

Sheet No.

평면도(변경후)  
축척 : 1/60(A3)

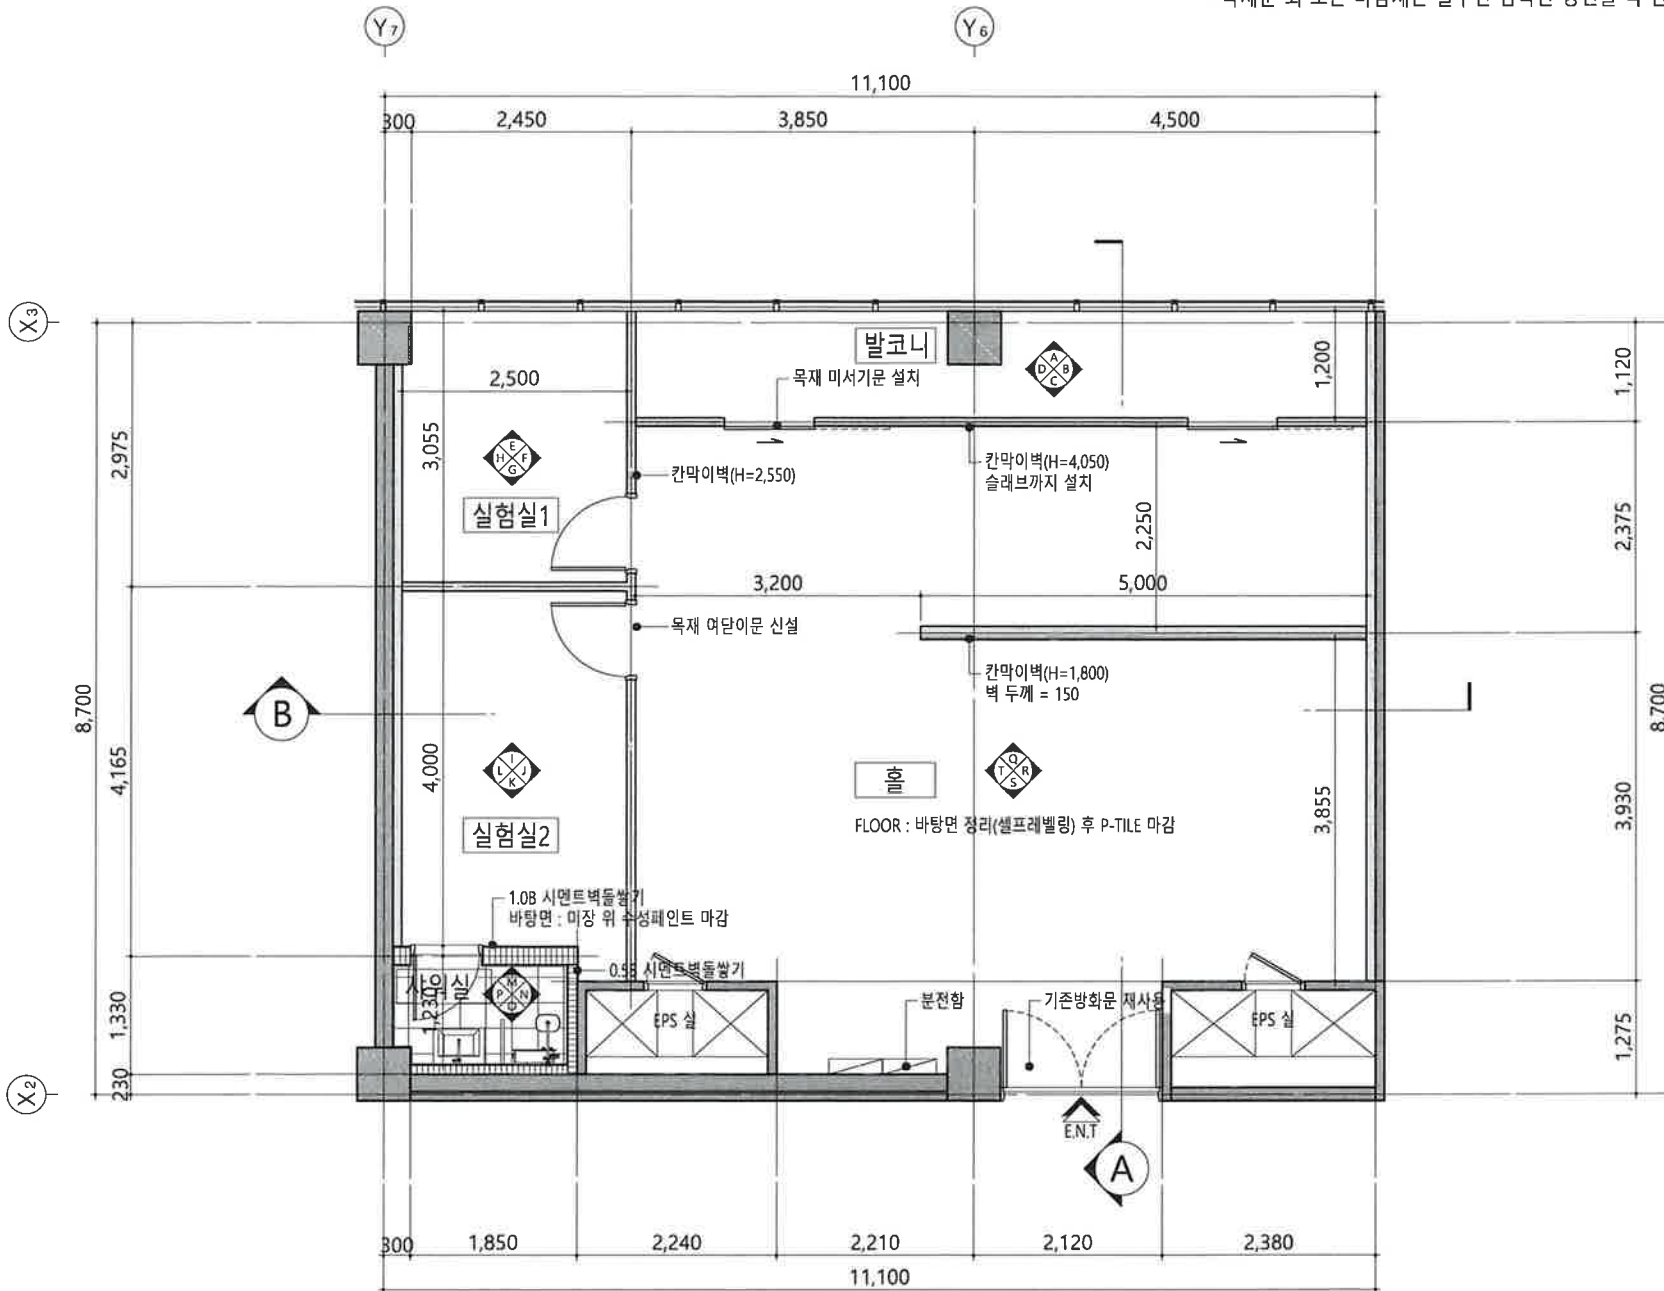

1. 각 실 조명은 실 배치에 맞게 위치조정한다.
2. 각 실 스위치, 콘센트는 발주처와 협의후 위치조정한다.
3. 조명 설치시 천정재는 기존과 같이 재설치하며, 주변정리(청소)하도록 한다.

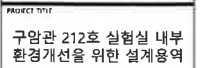
[illegible]







DATE	2023 10	
SCALE	A1:	A3: 1/60
DRAWING NO	A- 007	

W-CT 162

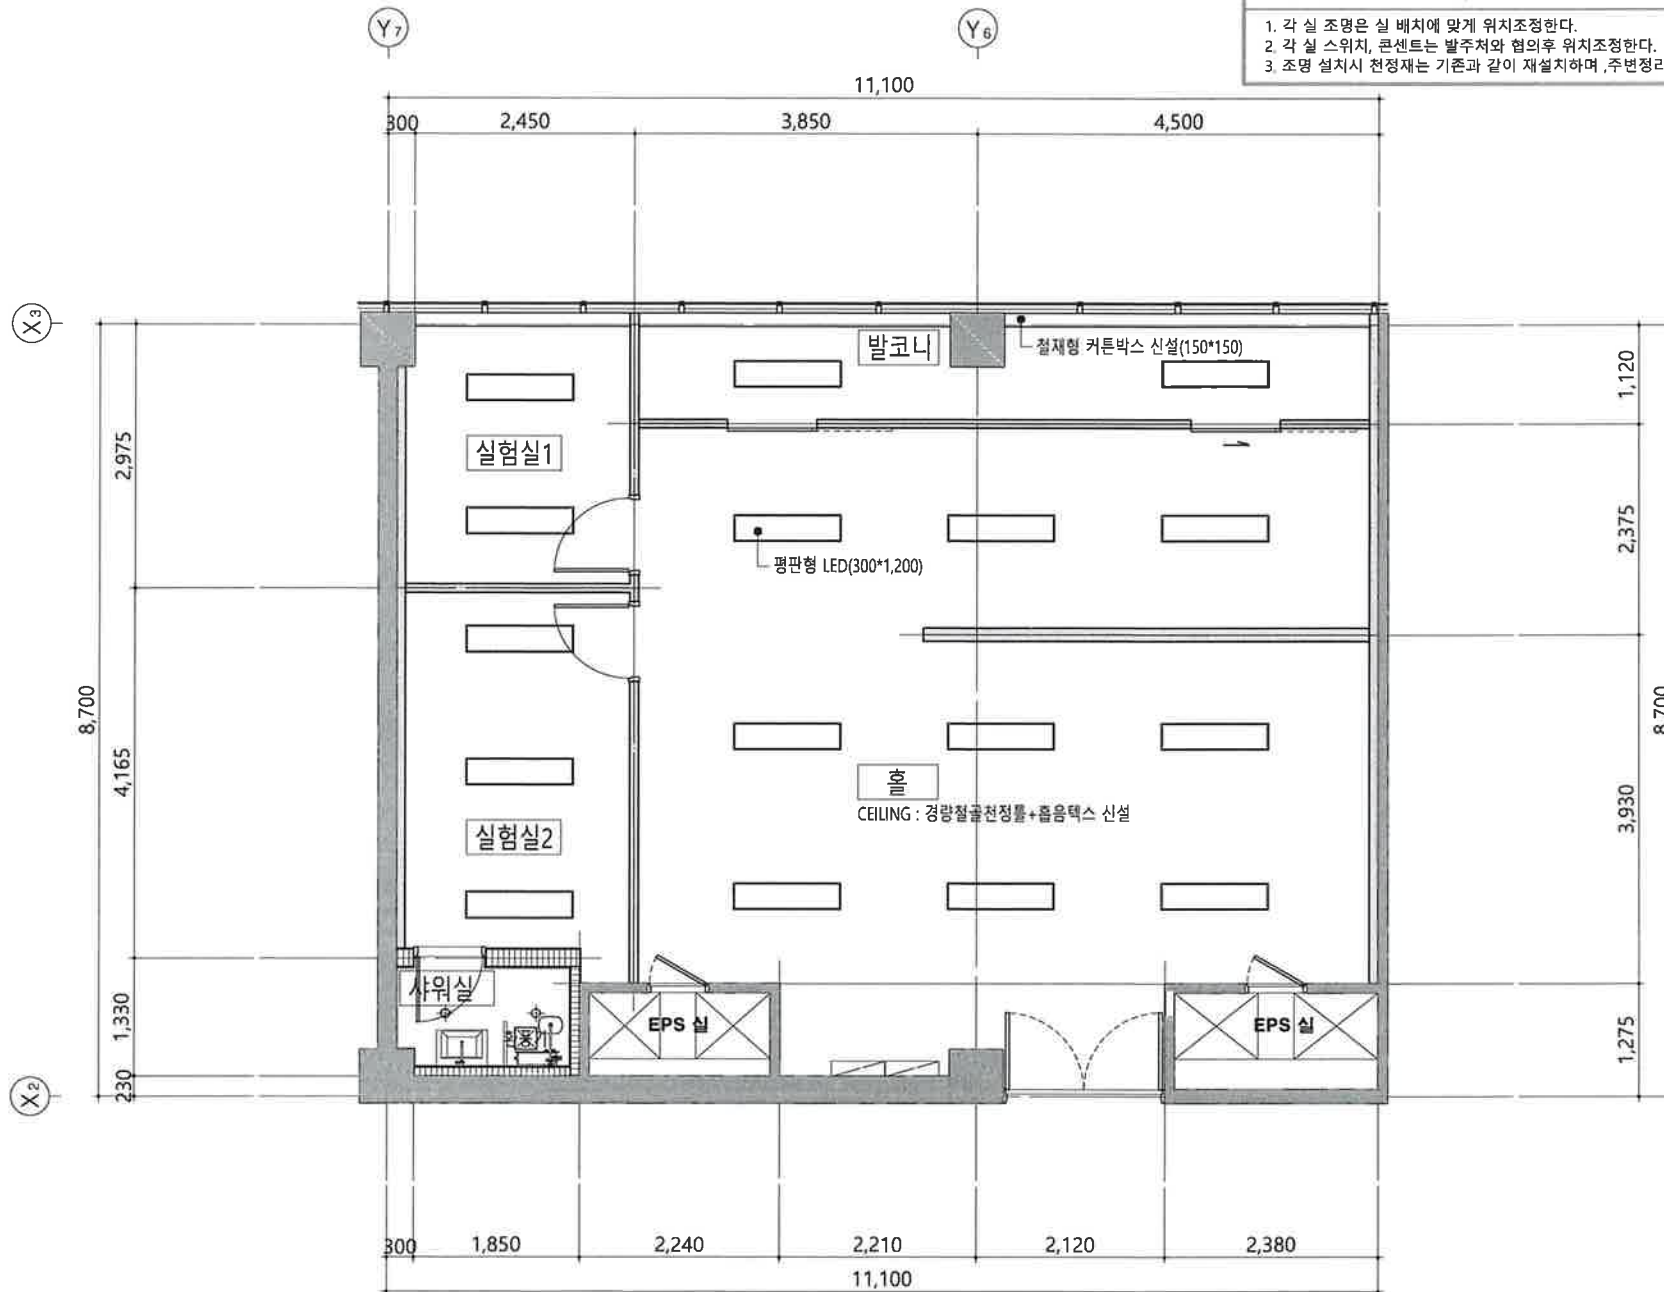




축척 : 1/60(A3)



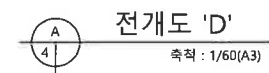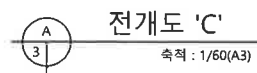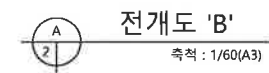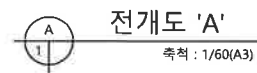

전개도 'A"B"C"D'	
DAY	2023 10
SCHE	A1: A3: 1/60
	A- 008



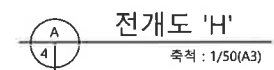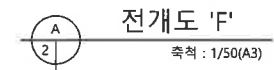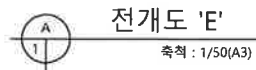


전개도 'E'F'G'H'		
BAT	2023-10	
SCA-T	A1:	A3: 1/50
A- 009		

△					
△					
NO	DATE	REVISION	DESCRIPTION	BY	APP



APPROVAL	인용서 인규형
DESIGNER	
CHECKER	
DATE	
PROJECT	전개도 'I'~'K'~'L'
DATE	2023. 10
SCALE	A1: A3: 1/50
GRAPHIC NO	A- 010
SCALE	1/50 (A3)


\* 목재문 외 모든 마감재는 발주전 감독관 승인을 득 한 후 시공할 것.

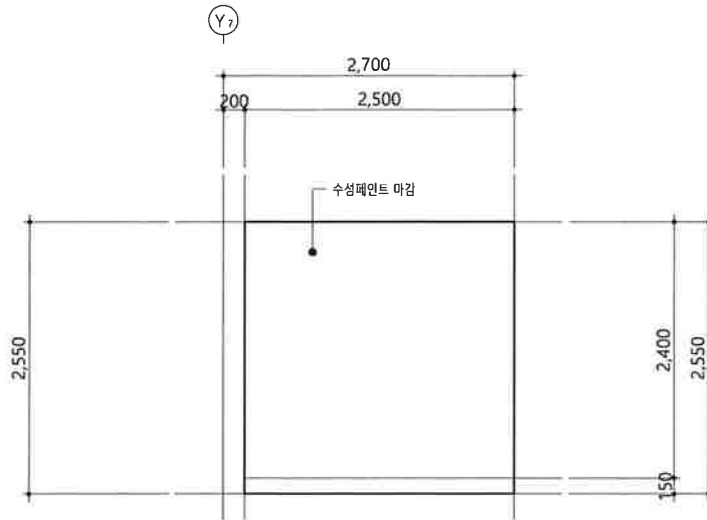


전개도 'I'  
 축척 : 1/50(A3)

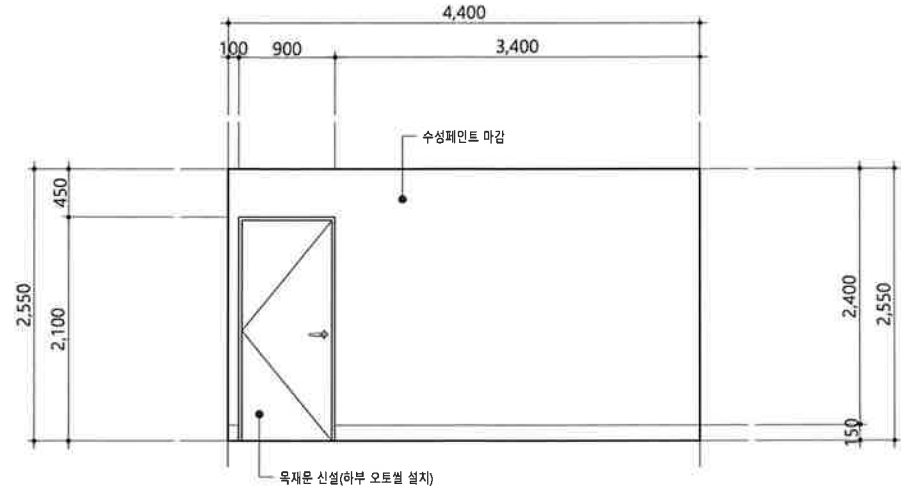


전개도 'J'  
 축척 : 1/50(A3)

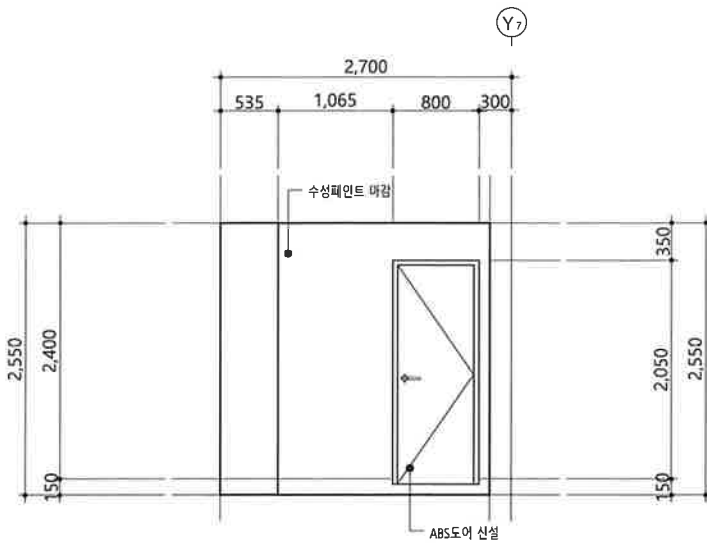

전개도 'K'  
 축척 : 1/50(A3)

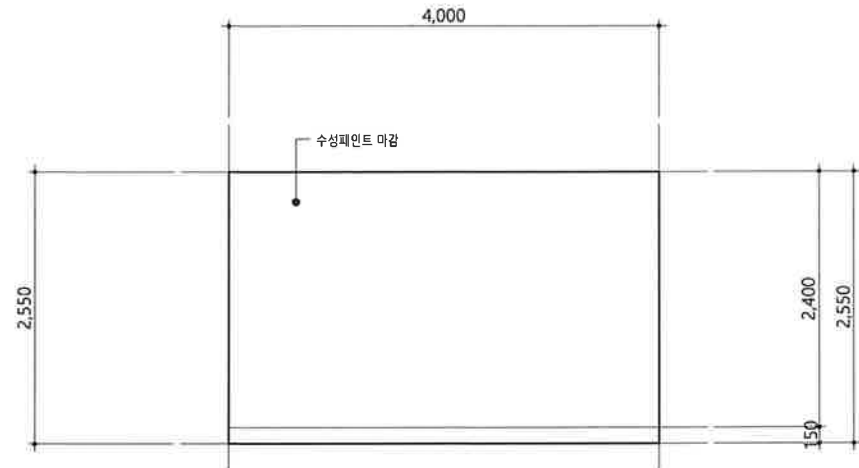


전개도 'L'  
 축척 : 1/50(A3)

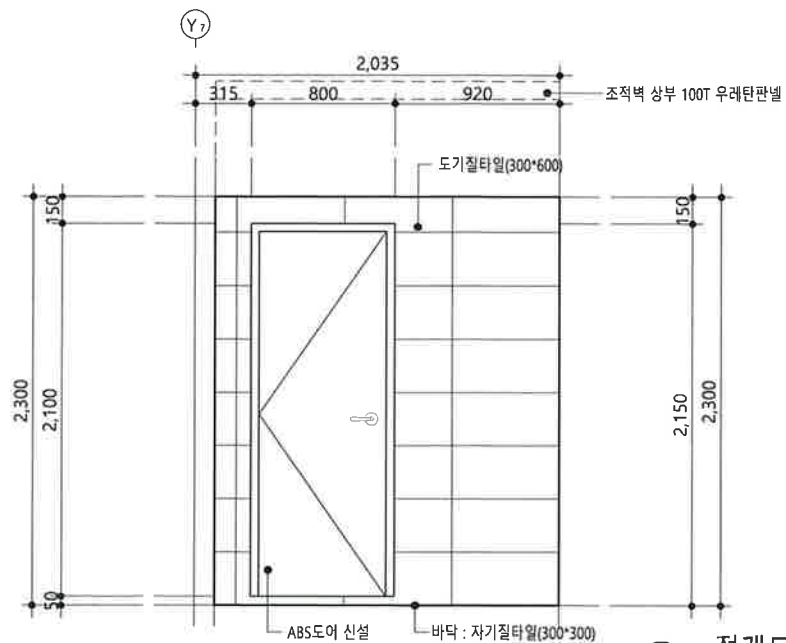


전개도 'M'

축척 : 1/30(A3)

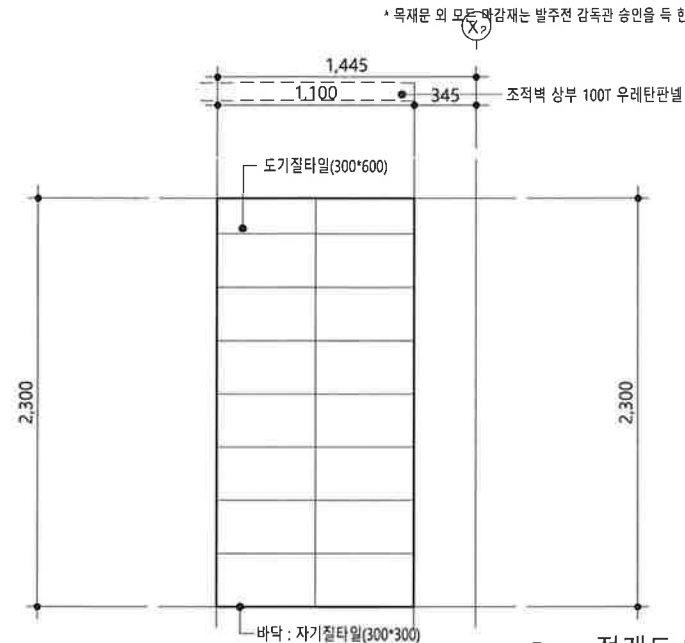


전개도 'N'

축척 : 1/30(A3)

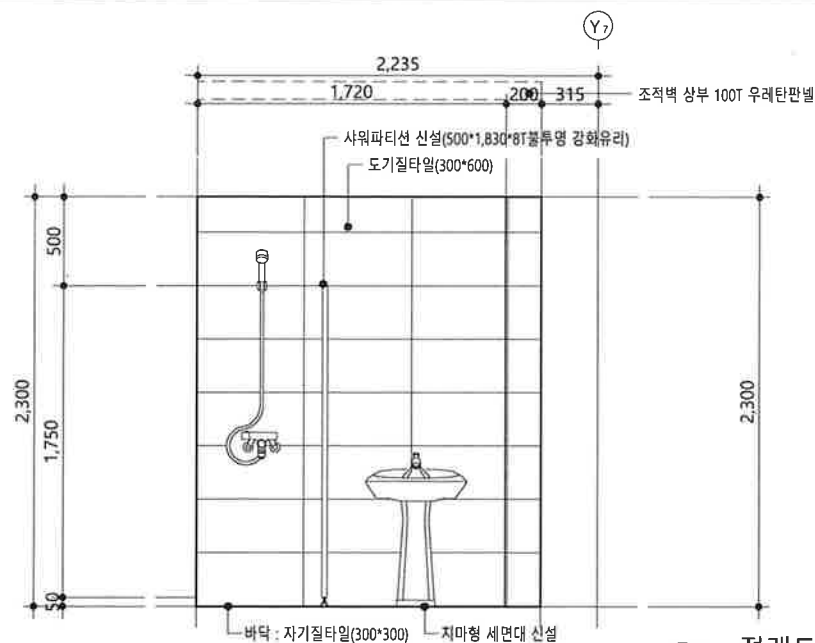


전개도 'O'

축척 : 1/30(A3)

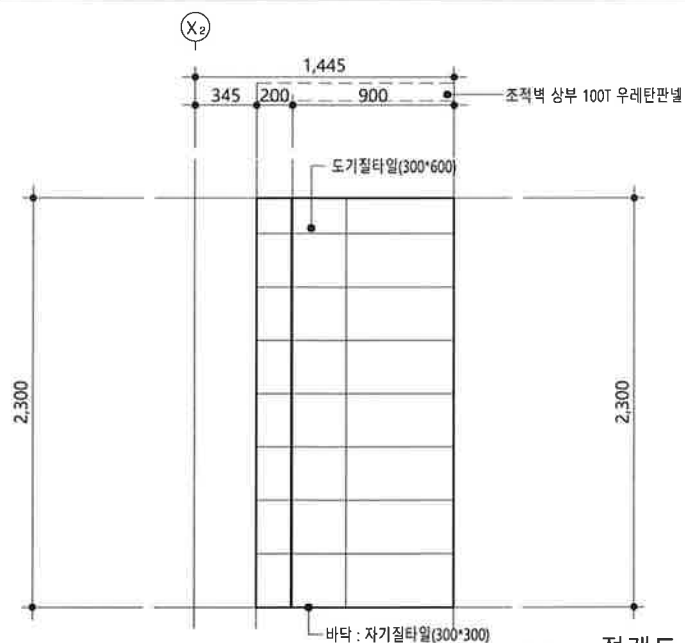


전개도 'P'

축척 : 1/30(A3)

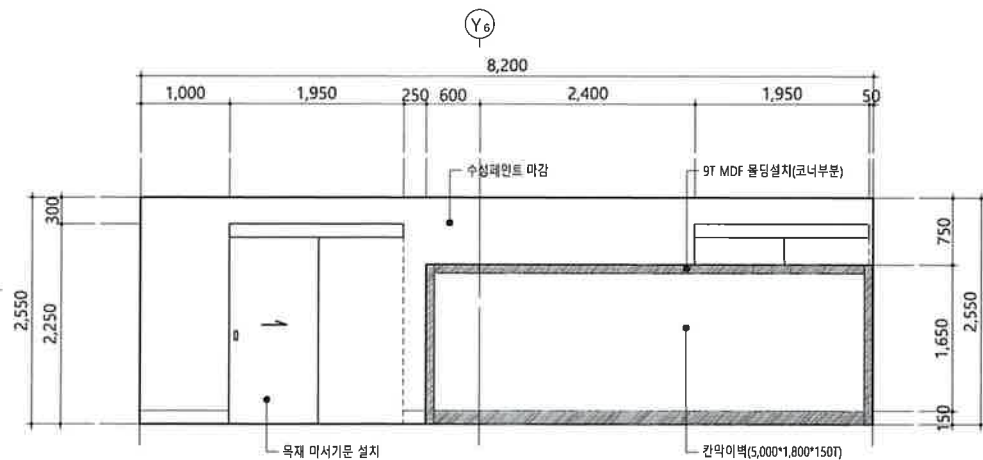


전개도 'Q'

축척 : 1/60(A3)

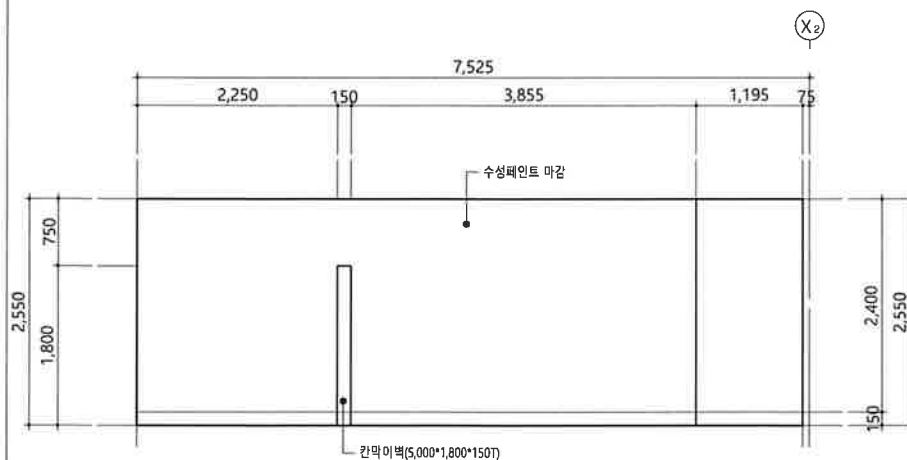


전개도 'R'

축척 : 1/60(A3)

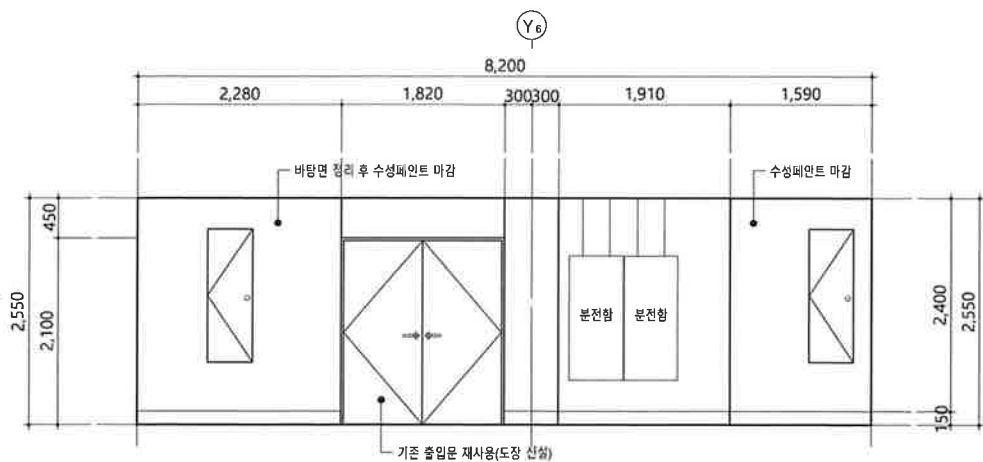

전개도 'S'

축적 : 1/60(A3)

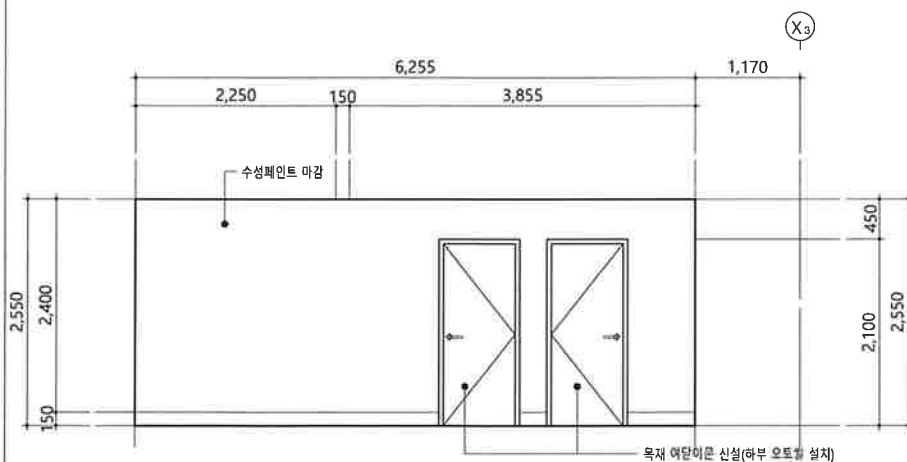

전개도 'T'

축척 : 1/60(A3)

\* 목재문 외 모든 마감재는 발주전 감독관 승인을 득 한 후 시공할 것.

?				
'				
0				

전개도 'Q'R'S'T'	
DATE 2023 10.	
SCHT A1:	A3: 1/60
[BANGHIG TID] A- 012	
[RECYCLE]	

\* 목재문 외 모든 마감재는 발주전 감독관 승인을 득 한 후 시공할 것.


PROJECT TITLE  
구암관 212호 실험실 내부  
환경개선을 위한 설계용역

\*NOTE.

△					
△					
△					
구분	DATE	REVISION	DESCRIPTION	BY	APP

구조	설계
기계	설계
전기	설계
통신	설계

설계자	김복서 신 규 영
설계비서	
인사	
DRAWING	
DRAWING	
창호부호도	
DATE	2023. 10.
SCALE	A1: A3: 1/60
DRAWING NO	A- 013
SHEET NO	

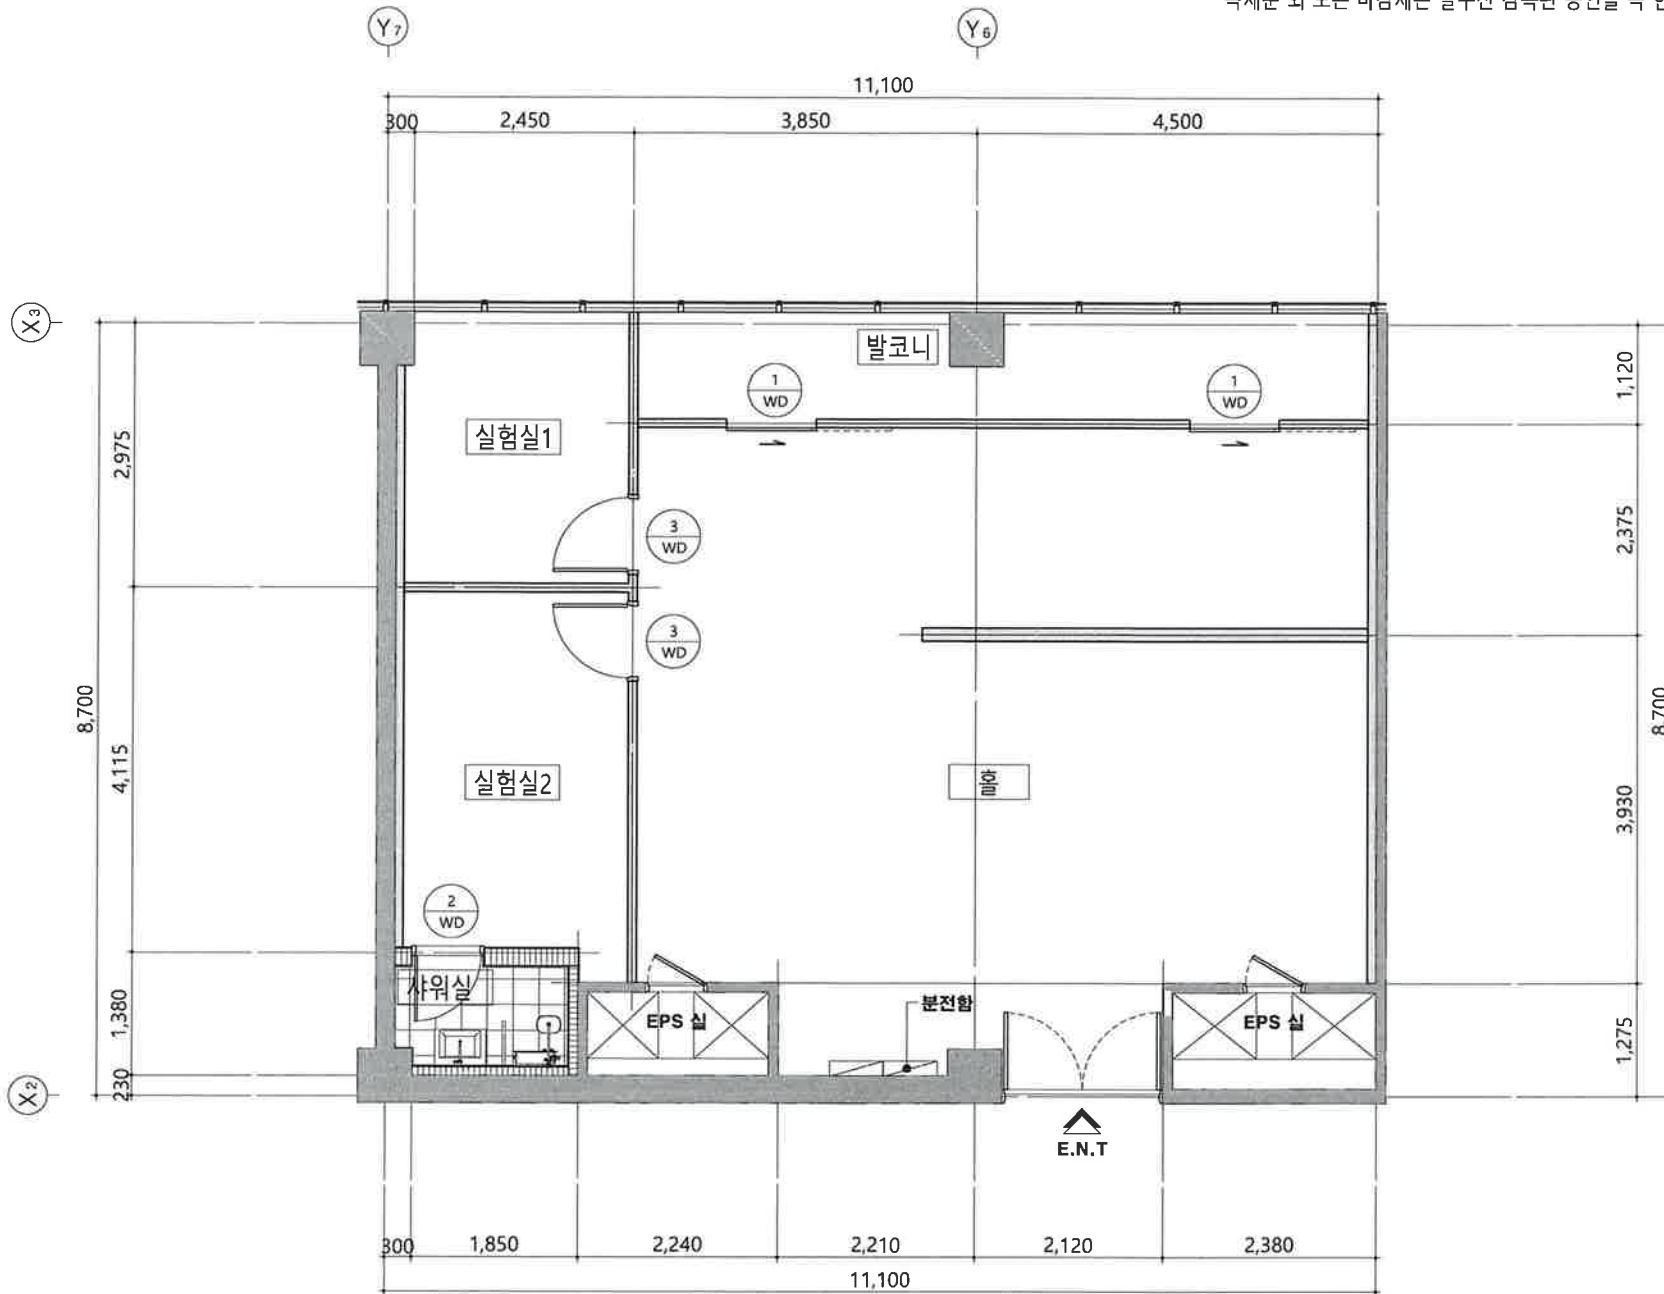

창호부호도  
축척 : 1/60(A3)




PROJECT



한국한의학연구원



구암관 212호 실험실 내부  
환경개선을 위한 설계용역

					
					
					
NO	DATE	REVISION DESCRIPTION	BY	APP	

[illegible]


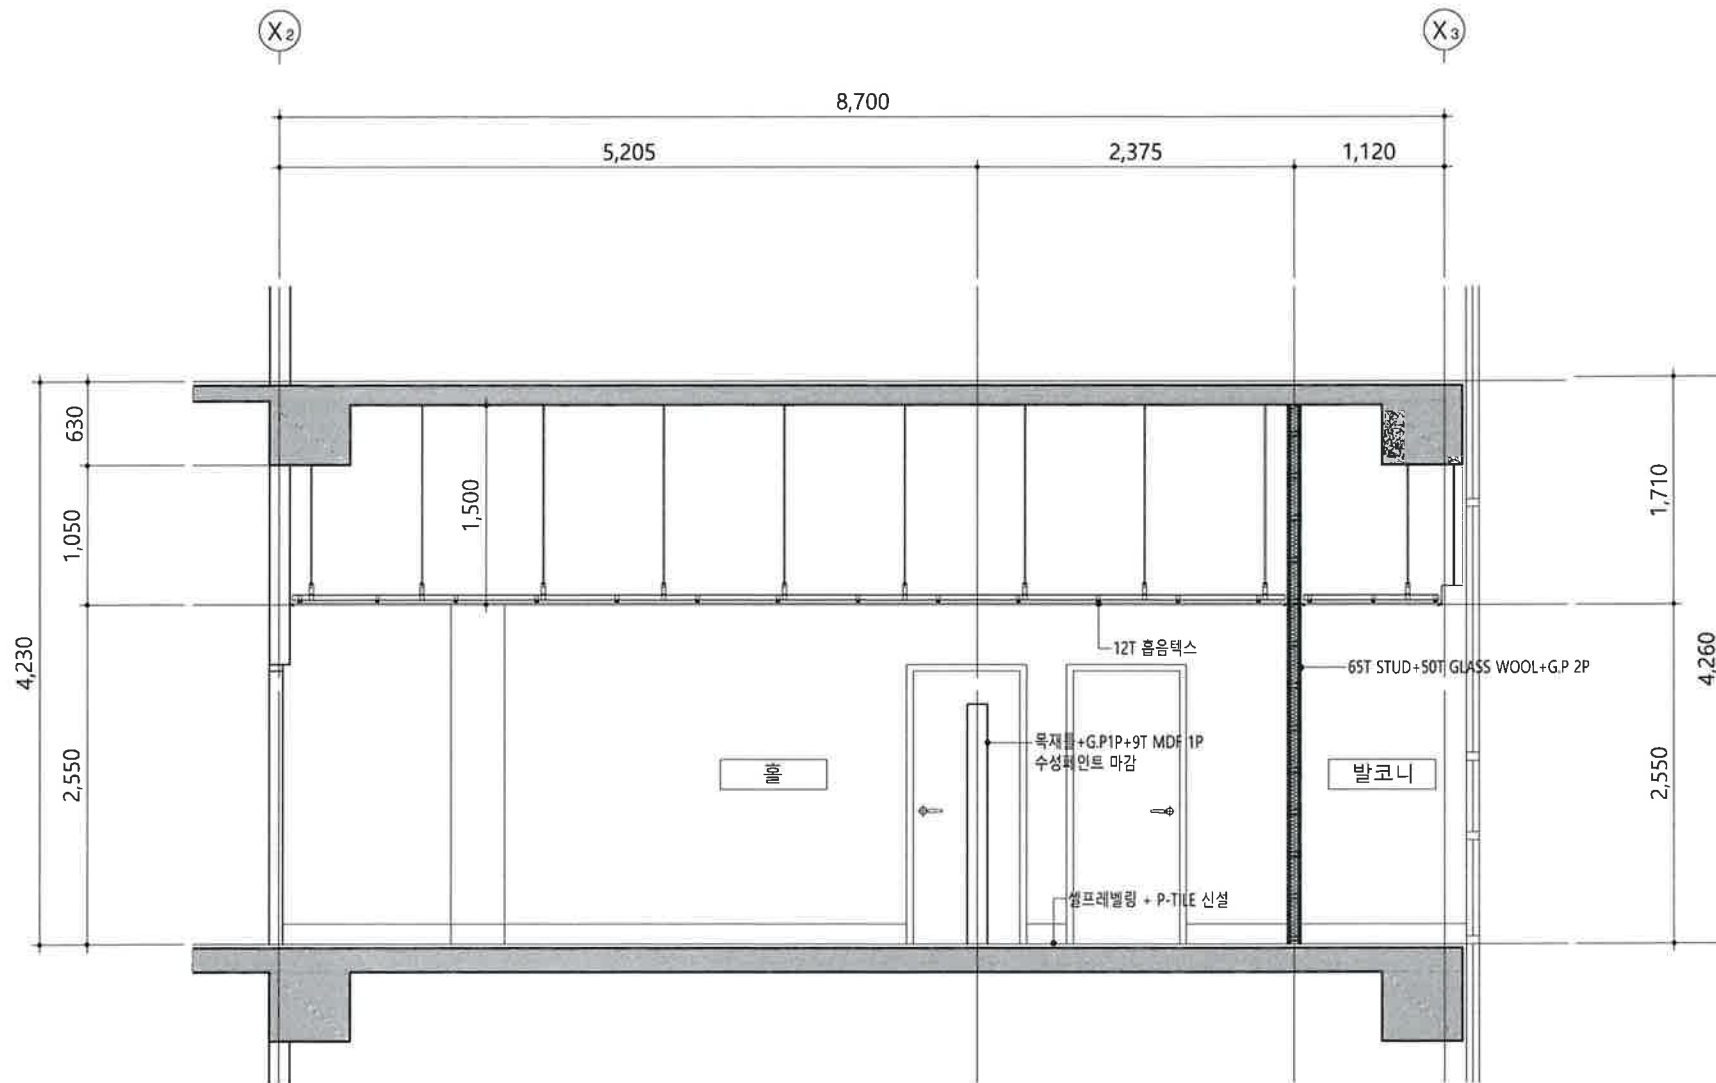

△					
△					
△					
NO.	DATE	REVISION	BY	CHK	APP

구분	
기계	
전기	
통신	

설계도면	건축사 선규원
설계도면	
설계도면	
설계도면	


단면도 'A'	
DATE	2023. 10.
SCALE	A1: A3 1/40
REVISION NO.	A- 015
SHEET NO.:	



△					
△					
△					
NO	DATE	REVISION	BY	APP	


구분	
기재	----
전기	----
통신	----

APPROVAL	기/축사 신 규 원
DESIGNED BY	
CHECKED BY	
DRAWING	
DRAWING	
단면도 'B'	
DATE	2023. 10. -
SCALE	A1: A3: 1/50
DRAWING NO	A- 016
SHEET NO	

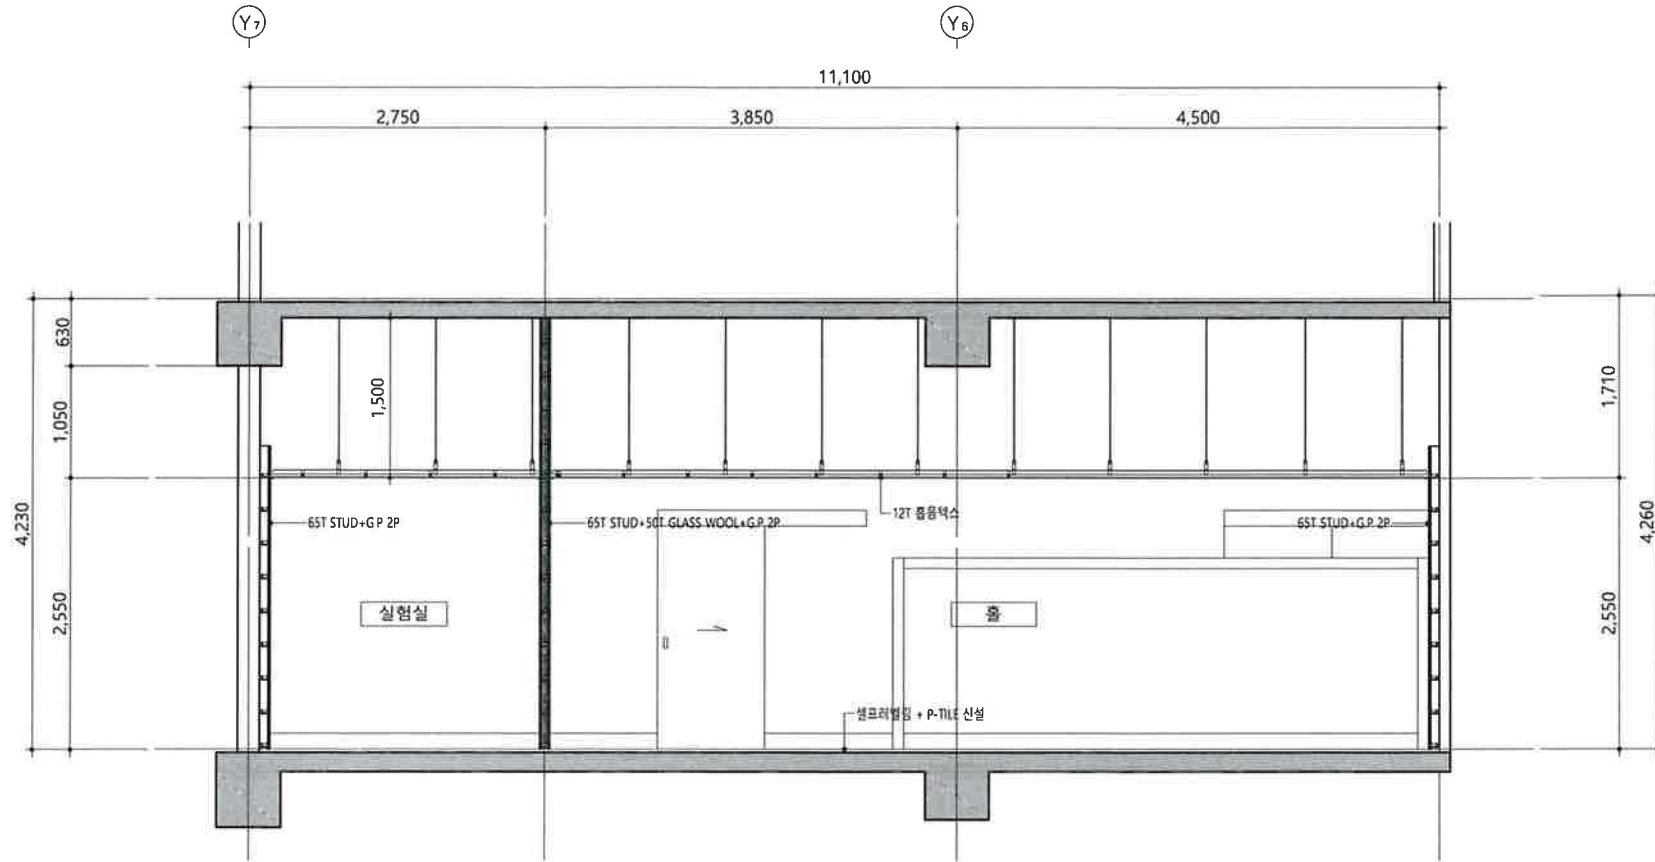

단면도 'B'

축척 : 1/50(A3)

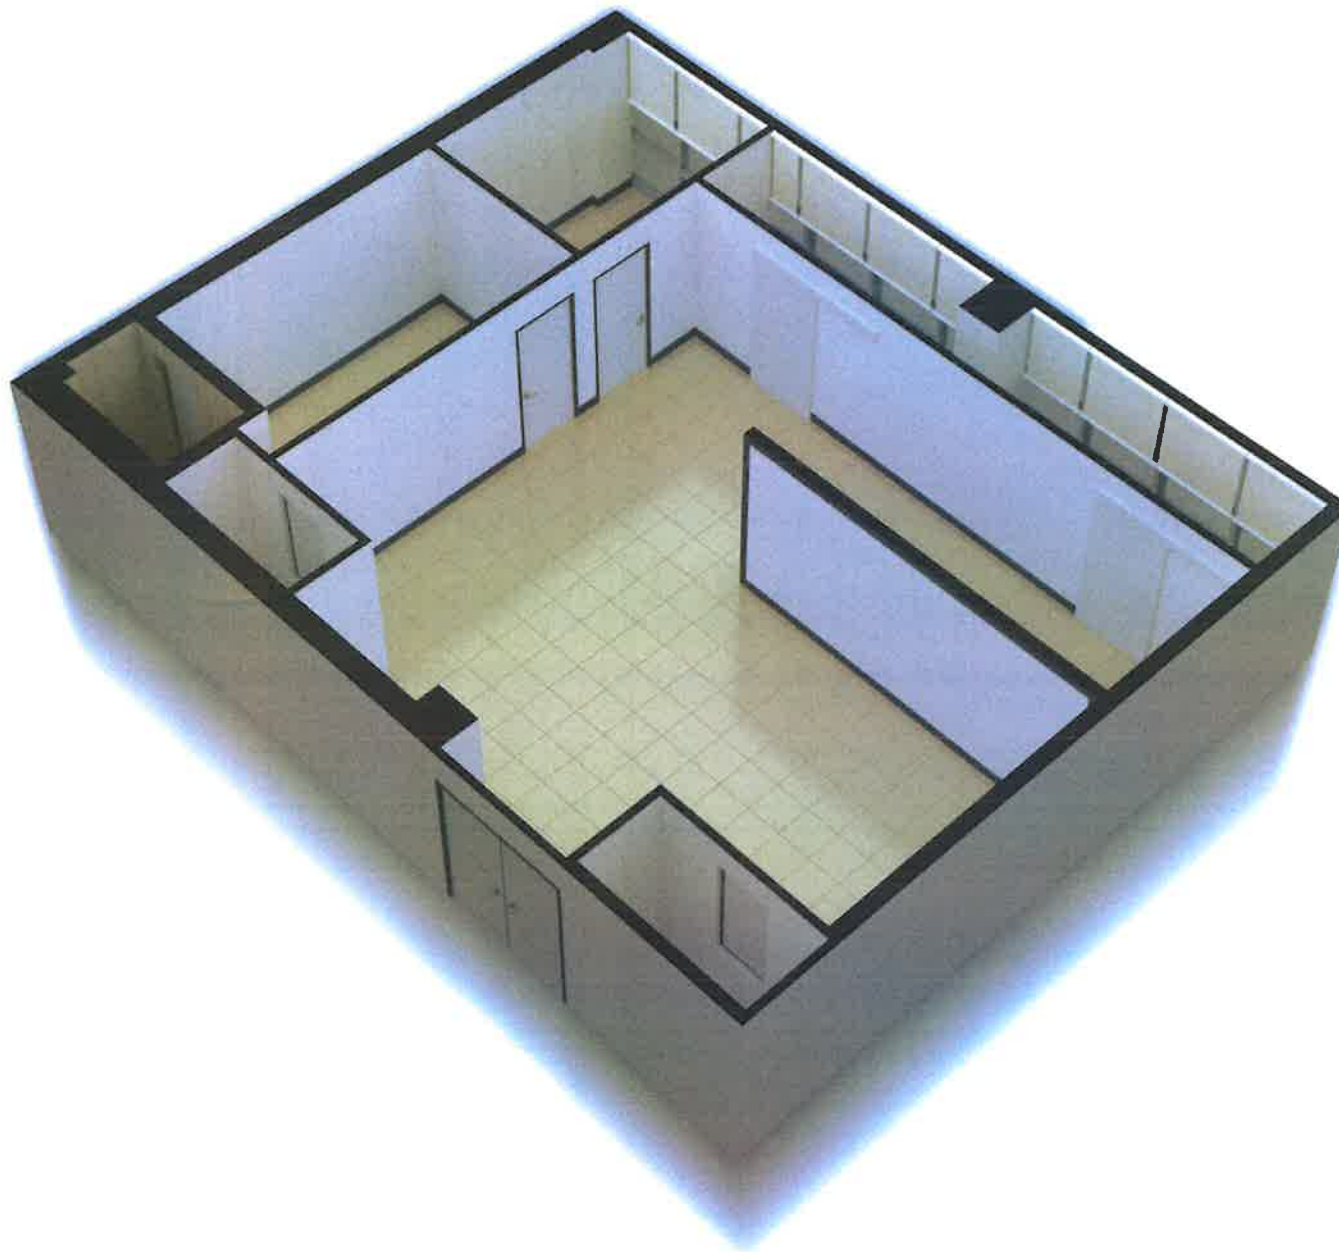

PROJECT



한국한의학연구원  
KOREA INSTITUTE OF ORIENTAL MEDICINE

PROJECT TITLE

구암관 212호 실험실 내부  
환경개선을 위한 설계용역

\*NOTE

NO	DATE	REVISION	DESCRIPTION	BY	APP
1					
2					
3					

구도	
기계	
전기	
통신	
기타	

APPROVED	건축사 인감
DATE	
SCALE	
GRAPHIC	
DESCRIPTION	아이소메트릭
DATE	2023. 10.
SCALE	A1: A3: 1/N
GRAPHIC NO	A- 017
SHEET NO	



아이소메트릭

축적 : NONE